4. СИТУАЦИОННЫЙ ПЛАН

Схема земельного участка, расположенного по адресу: Липецкая область, Добровский район, с. Капитанщино, ул. Центральная, 28

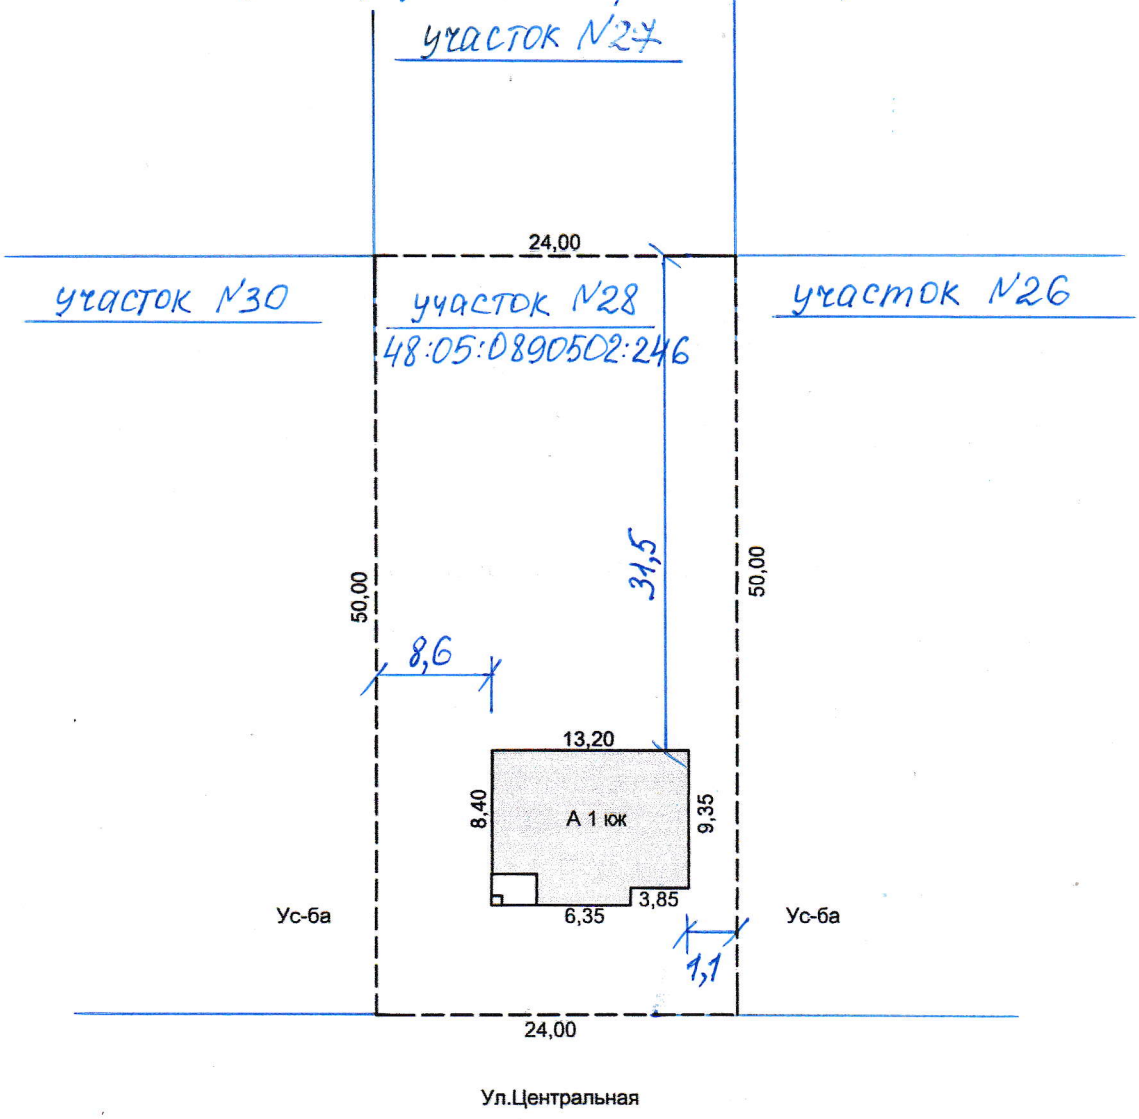

Площадь застройки 128,2 м²

Отступы: от границы участка со стороны улицы –
от участка N26 – 1,1 м.
от участка N30 – 8,6 м.
от участка N27 – 31,5 м.

ОГУП "Липецкоблтехинвентаризация" филиал Добровское БТИ				
Ситуационный план объекта индивидуального жилищного строительства				
Руководитель (уполномоч. лицо)	ФИО	Дата подпись	Адрес объекта	Лист 1
Подтелетникова		26.08.19 А.С.	Добровский р-н, с. Капитанщино, ул. Центральная, д.28	Листов 1 Масштаб 1: 500

идентификационный номер частного домовладения: